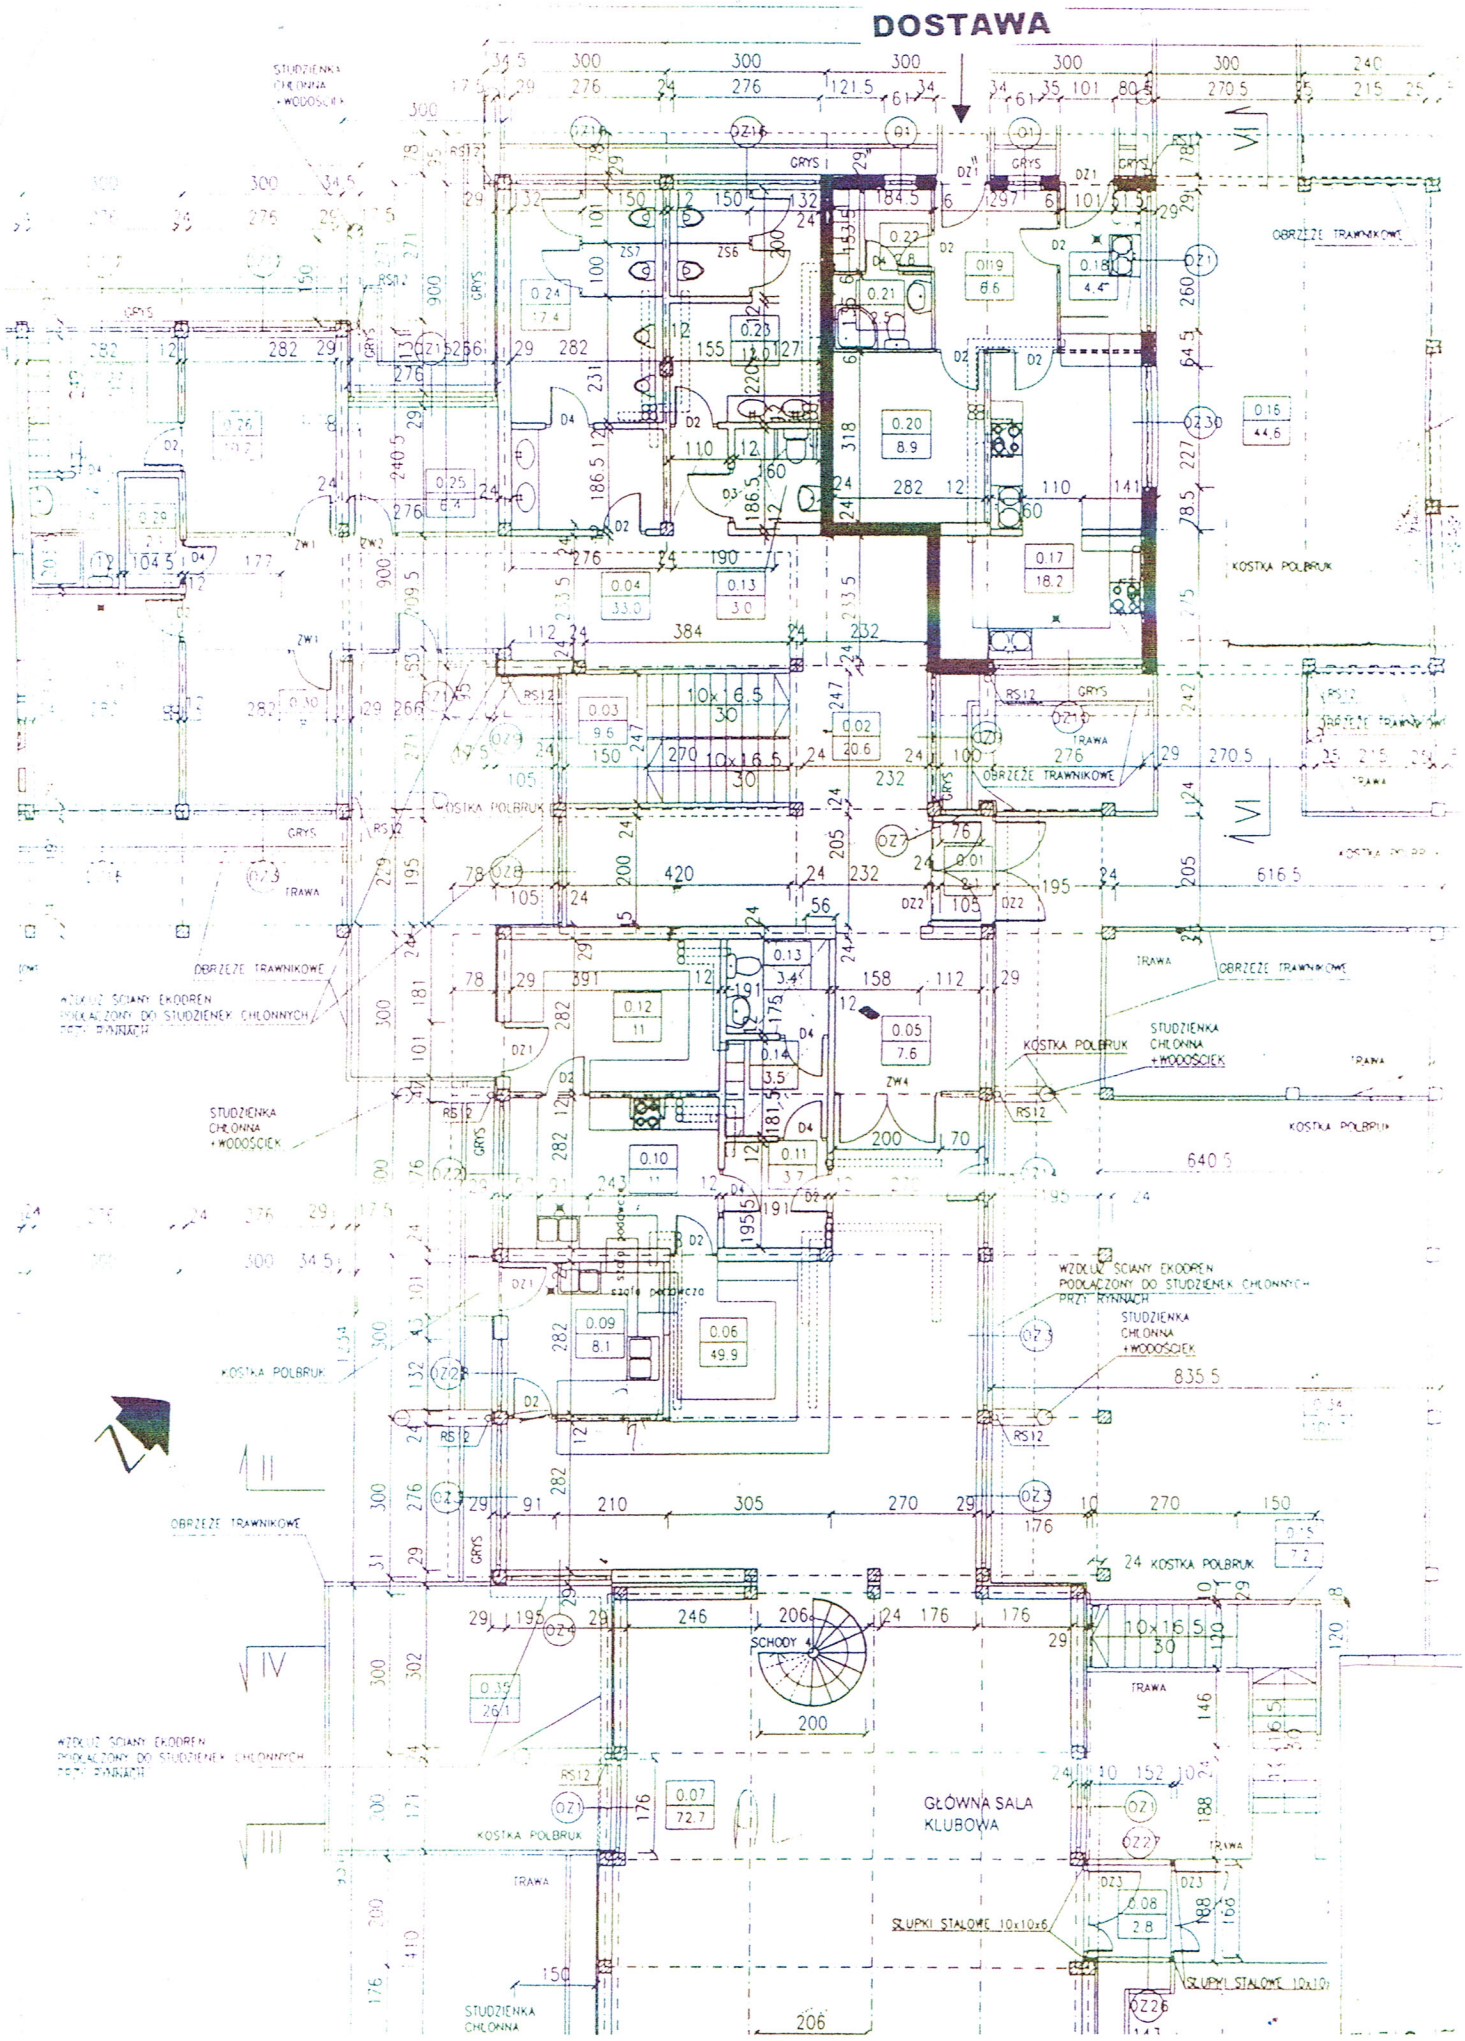
DOSTAWA
GŁÓWNA SALA KLUBOWA
SCHODY
KOSTKA POLBRUK
OBRZEŻE TRAWNIKOWE
TRAWA
GRYS
STUDZIENKA CHŁONNA + WODOSCIEK
WZDŁUŻ ŚCIANY EKODREN PODŁĄCZONY DO STUDZIENEK CHŁONNYCH PRZY RYNNACH
SŁUPKI STALOWE 10x10x6
STUDZIENKA CHŁONNA